


КАДАСТРОВЫЙ ПАСПОРТ ЗЕМЕЛЬНОГО УЧАСТКА (выписка из государственного кадастра недвижимости)
10 августа 2010 г.

В.2

1	Кадастровый номер	89-08-010201-36	№	8908/202/10-0449	2	Лист №	2	3	Всего листов	3
4	План (чертеж, схема)	земельного участка								

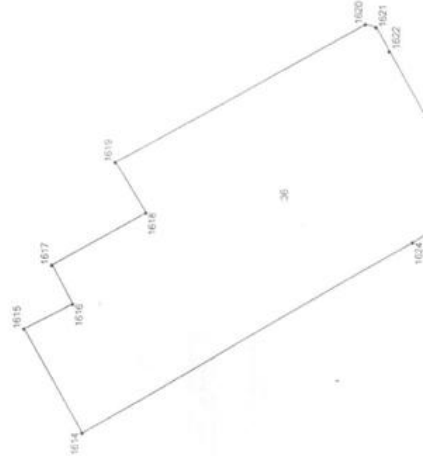


Масштаб 1:877
Заместитель директора ФГУ "ЕКИ" по Ялало-Непскому автономному округу
Удобрение почвы
Е.А. Тавмасян
(подпись, фамилия)
М.П.

МЕЖЕВОЙ ПЛАН № 789		Всего листов 20	
Титульный лист		Заполняется специалистом органа кадастрового учета регистрационный № _____ (подпись) _____ (инициалы, фамилия) и _____ г.	
1. Межевой план подготовлен в результате выполнения кадастровых работ в связи с: уточнением местоположения границы и площади земельного участка с кадастровым номером 89:08:010201:36, расположенного по адресу: ЯНАО, г. Салехард, ул. Чубыкина, 14			
2. Цель кадастровых работ:			
3. Сведения о заказчике кадастровых работ:			
Департамент строительства, архитектуры и земельных отношений Администрации МО г. Салехард			
(фамилия, имя, отчество (при наличии отчества) физического лица, полного наименования юридического лица, органа государственной власти, органа государственного управления, государственного юридического лица с указанием страны его регистрации (консолидации))			
Подпись _____ начальник департамента градостроительства и городского хозяйства администрации МО г. Салехард		Дата <u>09</u> <u>07</u> 2010 г.	
Место для печати и личной подписи кадастровых работ			
4. Сведения о кадастровом инженере:			
Фамилия, имя, отчество (при наличии отчества) <u>Еринов Валентин Константинович</u> , Закрытое акционерное общество «Центр геодезических технологий»			
№ квалификационного аттестата кадастрового инженера — <u>ОГРН 1085543006229</u>			
Контактный телефон <u>(34922) 43047</u>			
Почтовый адрес и адрес электронной почты, по которым осуществляется связь с кадастровым инженером <u>ООО «Земпроект» 629003, ЯНАО, г. Салехард, ул. Обская, 47, salchard@geomsk.ru</u>			
Сокращенное наименование юридического лица, если кадастровый инженер является работником юридического лица <u>ЗАО «ПТ»</u>			
Подпись _____ (по доверенности б/м от 01.07.2009 г.)		Дата <u>02</u> <u>08</u> 2010 г.	
Место для печати и личной подписи кадастрового инженера			

МЕЖЕВОЙ ПЛАН

Схема расположения земельных участков

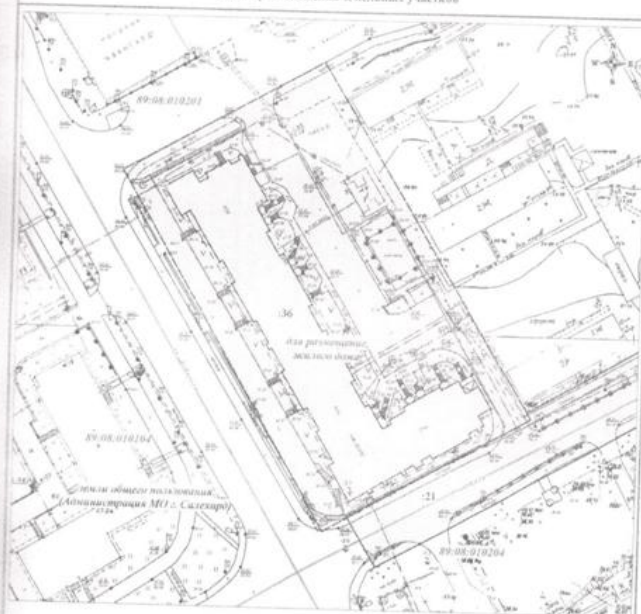

МАСШТАБ 1:1000

УСЛОВНЫЕ ОБОЗНАЧЕНИЯ:

-  - граница уточненного земельного участка
-  - граница земельного участка, включенного в ГКН
-  - граница кадастрового квартала
-  - кадастровый номер земельного участка, включенного в ГКН

89-08.010201 - номер кадастрового квартала

КАДАСТРОВЫЙ ПАСПОРТ ЗЕМЕЛЬНОГО УЧАСТКА (выписка из государственного кадастра недвижимости)
10 августа 2010 г. № 89/08/02/10-0449

В.1

1	Кадастровый номер	89/08/01/02/01/36	2	Лист №	1	3	Итого листов	3
Общие сведения								
4	Предварительный номер							
5	6 Дата внесения номера в государственный кадастр недвижимости 11.12.2003							
7	Местоположение:	АО Ямало-Ненецкий, г. Салехард, ул. Чубинкина, дом 14						
8	Категория земель:							
8.1	Земли населенных пунктов	Земли промышленности, энергетики, транспорта, связи, радиосвязи, телевидения, информатики, земли для обеспечения космической деятельности, земли обороны, безопасности и земли иного специального назначения	Земли особо охраняемых территорий и объектов	Земли населенного фонда	Земли особо охраняемых территорий и объектов	Земли населенного фонда	Земли населенного фонда	Категория не установлена
8.2	-	всех	-	-	-	-	-	-
9	Разрешенное использование:	Земельные участки, предназначенные для размещения домов индивидуальной жилой застройки						
10	Фактическое использование (подкатегория деятельности)	для размещения жилого дома по адресу: г. Салехард, ул. Чубинкина, 14						
11	Площадь:	12	Кадастровая стоимость	13	Удельный показатель кадастровой стоимости (руб./кв.м.)	14	Местная	
	5111,00/9,00 кв.м.		(руб.) 16039226,4200		стоимости (руб./кв.м.) 3136,2200			
15	Сведения о правах:							
16	Общие сведения:	Кадастровый номер 89/08/01/02/01/36 равнозначен кадастровому номеру 89/08/01/02/01/0036.						
17								
18	Документальные сведения	18.1	Номера образованных участков:					
	Документации при наделении земельными участками	18.2	Номер участка, преобразованного в результате раздела:					
	Образованные земельные участки	18.3	Номера участков, подлежащих слиянию с участком:					

Заместитель директора ФГУ "ЗКП" по Ямало-Ненецкому автономному округу

Е.А. Томмакин