

1	Кадастровый номер 89:08:020102:79				2	Лист № 1	3	Всего листов: 2
Общие сведения								
4	Предыдущие номера: —				6	Дата внесения номера в государственный кадастр недвижимости: 02.08.2011		
5	—							
7	Местоположение: Ямало-Ненецкий АО, г Салехард, пер Маяковского, дом 40							
8	Категория земель:							
8.1	Земли сельскохозяйственного назначения	Земли населенных пунктов	Земли промышленности, энергетики, транспорта, связи, радиовещания, телевидения, информатики, земли для обеспечения космической деятельности, земли обороны, безопасности и земли иного специального назначения	Земли особо охраняемых территорий и объектов	Земли лесного фонда	Земли водного фонда	Земли запаса	Категория не установлена
8.2	—	весь	—	—	—	—	—	—
9	Разрешенное использование: земельные участки, предназначенные для размещения домов многоэтажной жилой застройки							
10	Фактическое использование/характеристика деятельности: для размещения многоквартирного жилого дома по адресу: г. Салехард, ул. Маяковского, 40							
11	Площадь: 2421+/-3 кв. м	12	Кадастровая стоимость (руб.): 5846811.84	13	Удельный показатель кадастровой стоимости (руб./м²): 2415.04	14	Система координат: СК г.Салехард	
15	Сведения о правах:		Вид права			Особые отметки		
	Правообладатель Собственники помещений многоквартирного дома		Долевая собственность			Размер доли: доля в праве пропорциональна размеру общей площади помещения		
16	Особые отметки: —							
17	—							
18	Дополнительные сведения для регистрации прав на образованные земельные участки	18.1	Номера образованных участков: 89:08:020102:79					
		18.2	Номер участка, преобразованного в результате выдела: —					
		18.3	Номера участков, подлежащих снятию с кадастрового учета: —					

Директор
(наименование должности)



Е.А. Товмасын
(инициалы, фамилия)

СХЕМА

расположения земельного участка
на кадастровом плане соответствующей территории
расположенного в пределах кадастрового квартала 89:08:020102
для размещения многоквартирного жилого дома по ул. Маяковского, д.40

"СОГЛАСОВАНО"

Заместитель начальника
Департамента градостроительства
и городского хозяйства
Администрации МО г. Салехард

В.Я. Першиков
2011 г.

"СОГЛАСОВАНО"

Начальник управления градостроительства
Департамента градостроительства и городского
хозяйства Администрации МО г. Салехард


И.А. Левинцов
2011 г.

"СОГЛАСОВАНО"

Землепользователь
Начальник Департамента имущественных
и земельных отношений Администрации
МО г. Салехард

С.В. Кондаков
2011 г.

Площадь земельного участка 2421 кв.м.

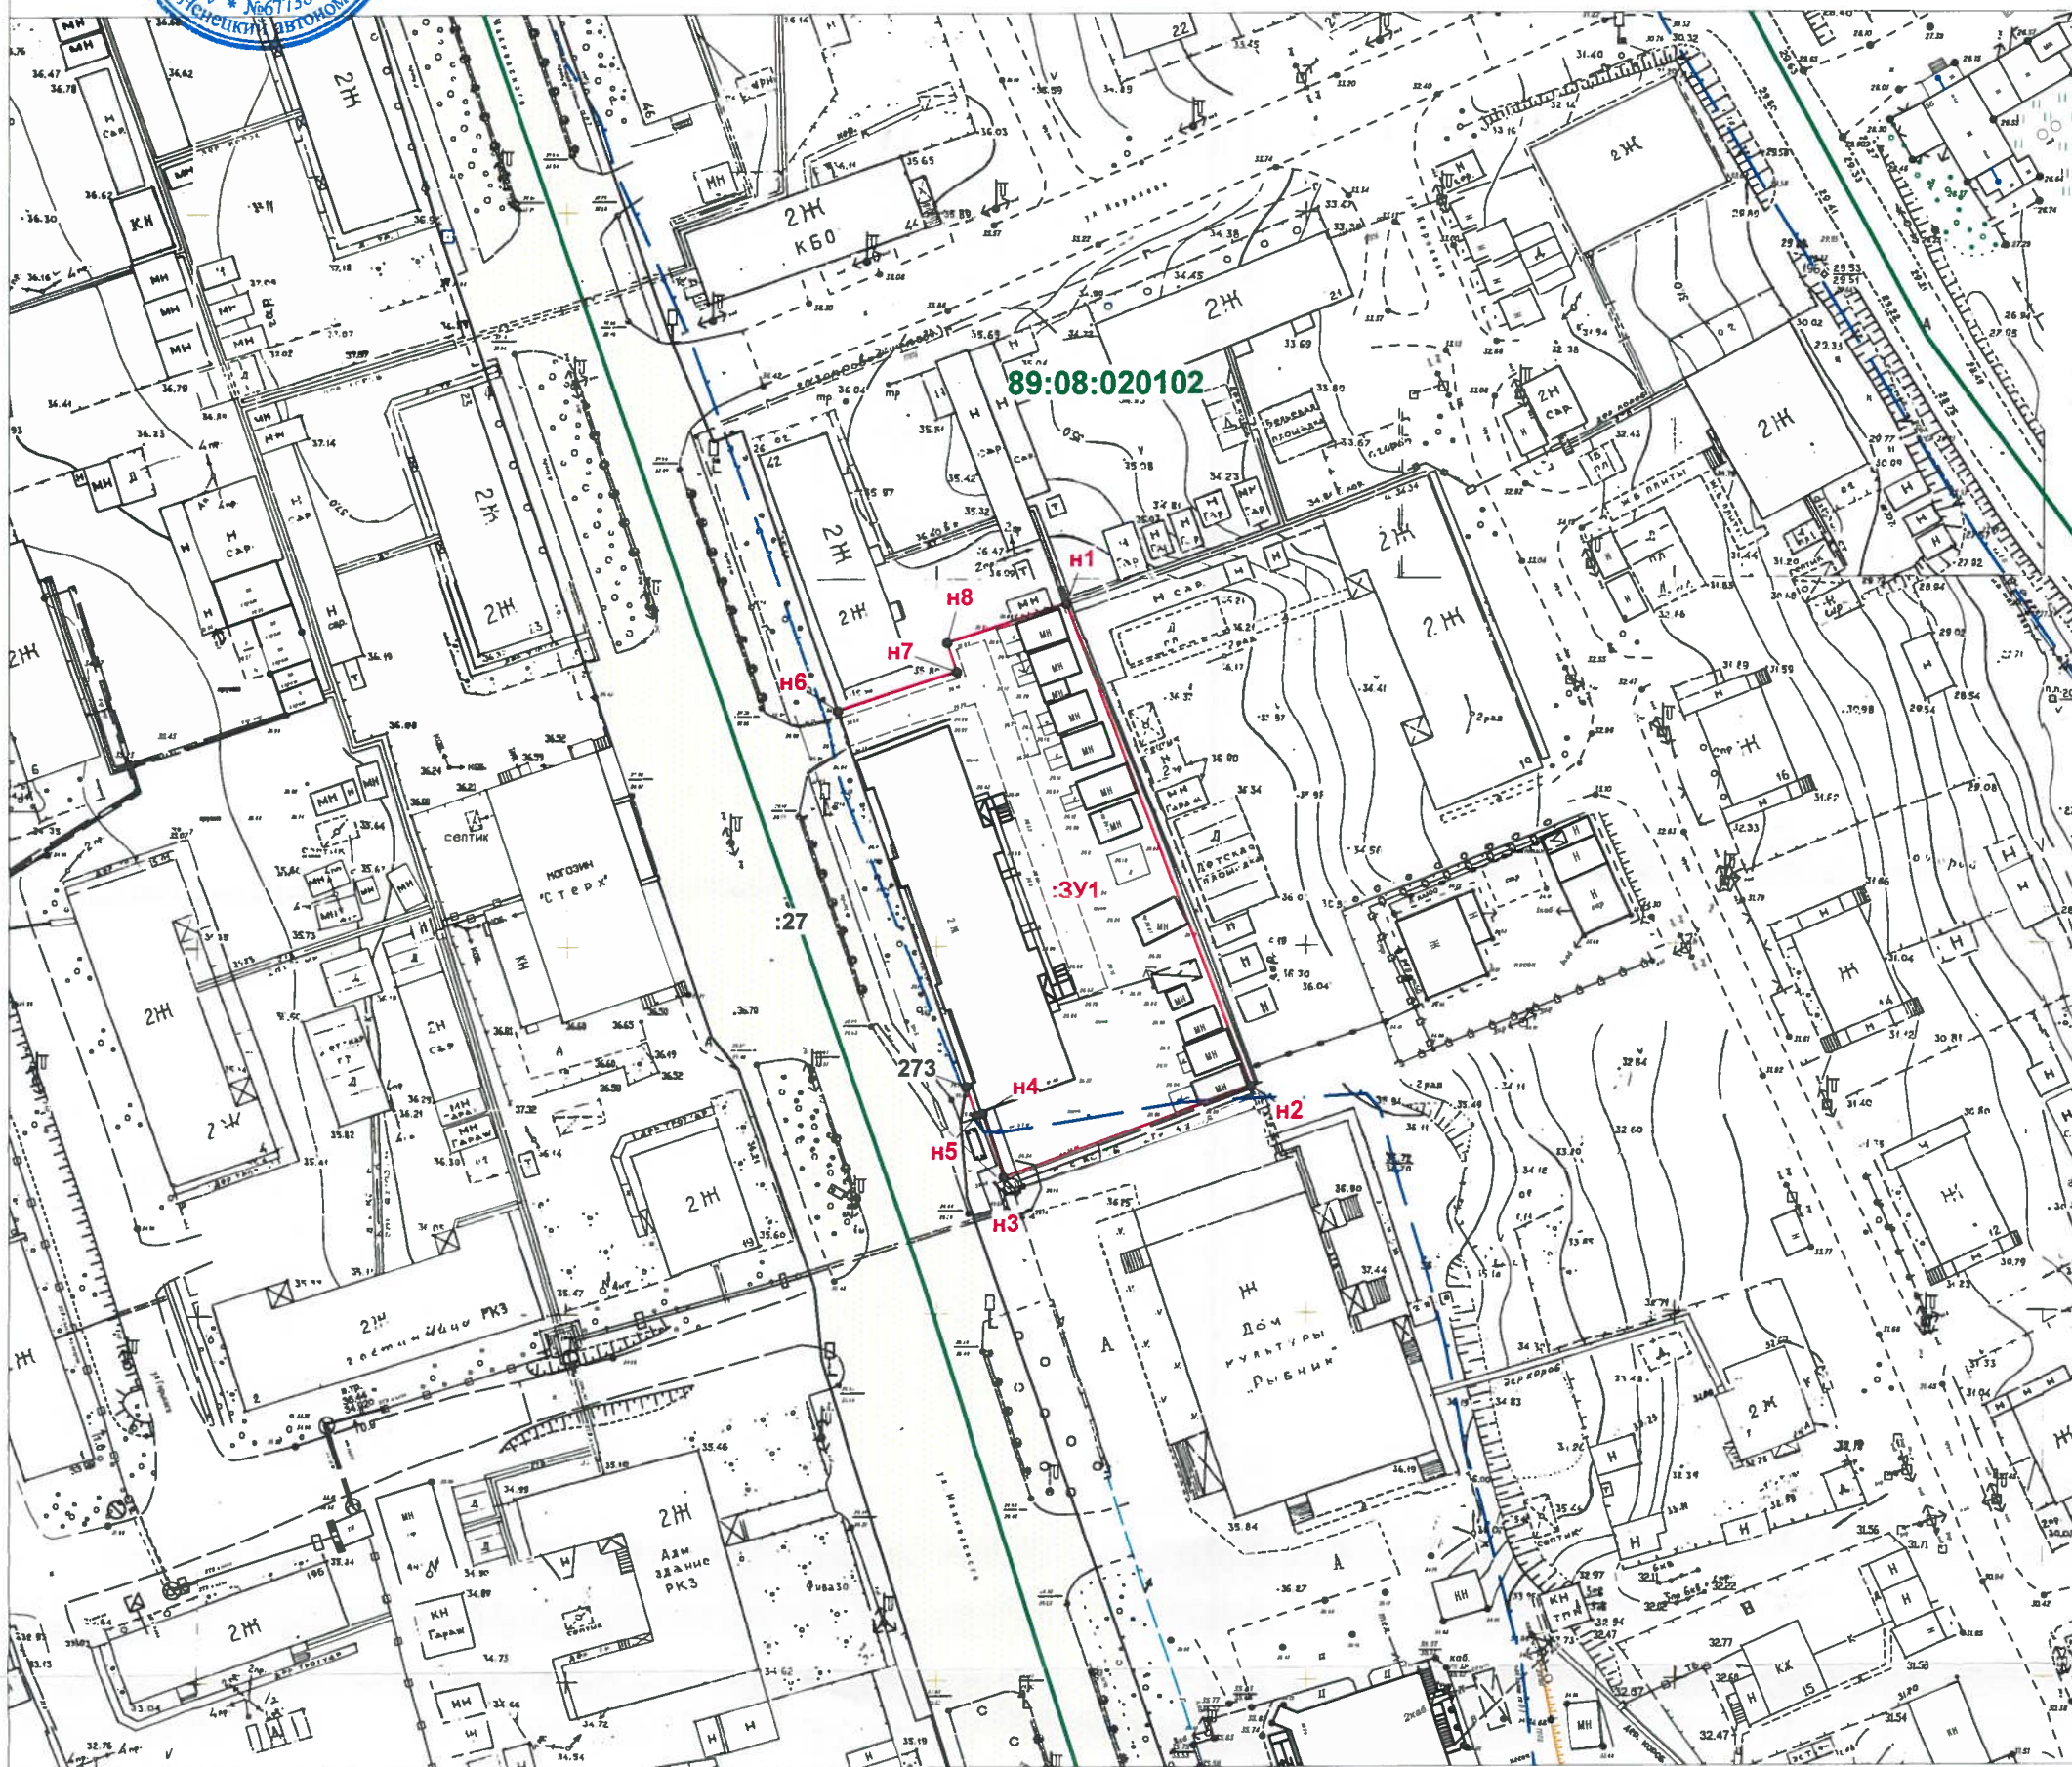

Масштаб 1:1000
(в 1 см - 10м)

СХЕМА

расположения земельного участка
в кадастровом квартале 89:08:020102

УСЛОВНЫЕ ОБОЗНАЧЕНИЯ:

—	граница вновь образуемого земельного участка
—	граница кадастрового квартала
—	граница земельного участка поставленного на ГКУ по результатам межевания
:3У1	обозначение образуемого земельного участка
• Н1	вновь определенная точка границы
89:08:020102	кадастровый номер кадастрового квартала
:27	кадастровый номер земельного участка

Земельный участок образуется из земель находящихся в государственной или муниципальной собственности, расположенных в пределах кадастрового квартала: 89:08:020102 (территория земель государственной собственности до её разграничения).

Описание смежеств:

От т. н6 до т. 273 земли администрации МО г. Салехард
От т. 273 до т. н6 земельный участок с КН 89:08:000000:27